




Kadastrale gegevens
 Gemeente: Apeldoorn
 Gemeentecode APD02
 Sectie: AC
 Nr. 2789

OPDRACHTGEVER
 Leerplein 055 en PCBO Apeldoorn

PROJECT
 nieuwbouw De Marke en De Ploeg
 te Apeldoorn

A
 13 07 20
 DATUM
 22 06 20
 SCHAAL
 1:500
 FORMAAT
 A2
 TEKENAAR
 AR
 ONDERWERP
 situatie
 TEKENINGNUMMER
 TO-00
 WERKNUMMER
 19.1241
 OPDRACHTGEVER

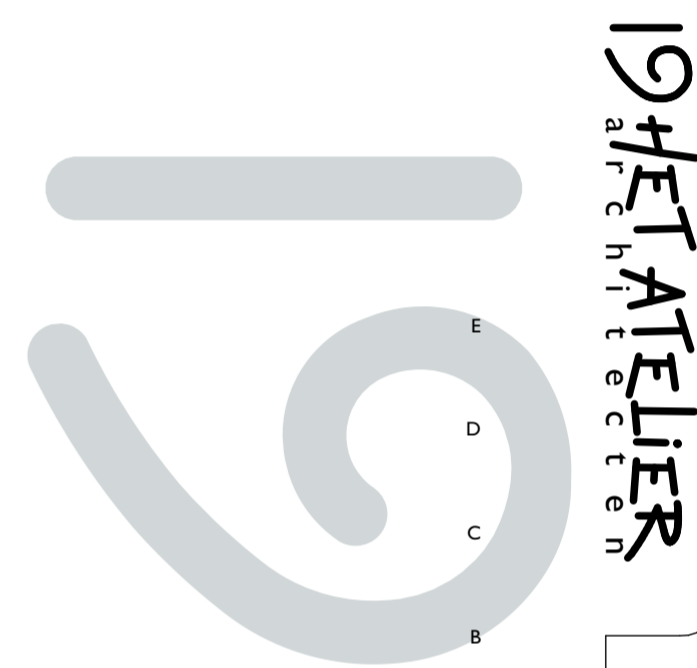

DE ATELIER
 a r c h i t e c t e n