


01 1e verdieping

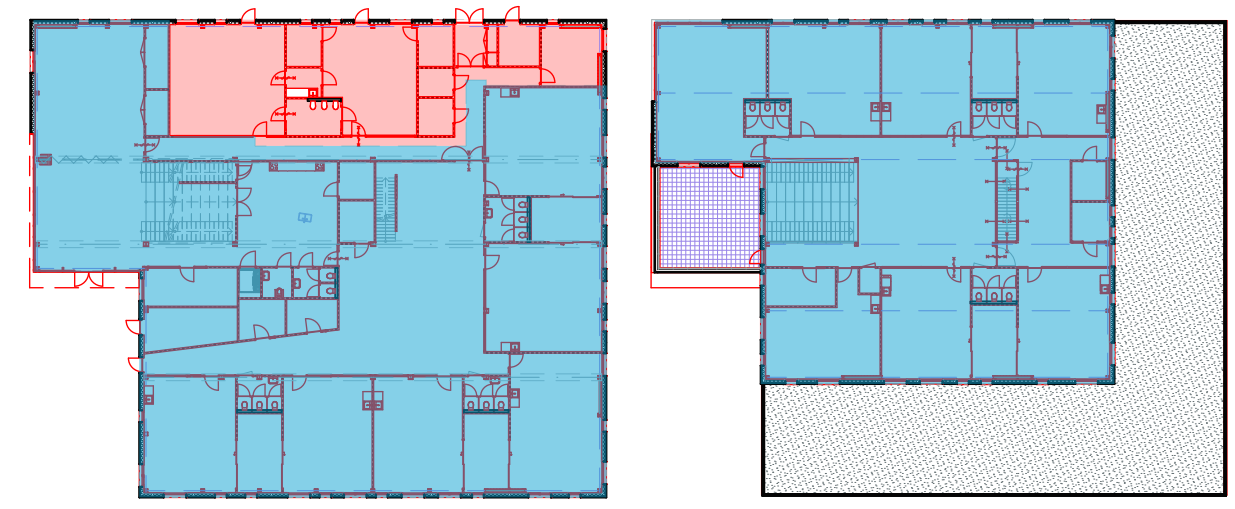


BVO De Ploeg
893 m²
BVO Doorn
200 m²

BVO De Ploeg
630 m²

overzicht BVO (m ²)		totaal	
De Ploeg beg.grond	893m ²	programma van eisen De Ploeg	1523m ²
De Ploeg 1e verd.vloer	630m ²	programma van eisen Doorn	200m ²
De Ploeg totaal	1523m ²	programma van eisen	1723m ²
Doorn beg.grond	200,0m ²		
totaal	1723m ²		

renvooi algemeen

- HSB-wand met houten geveldelen
Rc 4,5m².K/W
- lichte scheidingswanden
- dakvloer staaldak
dakisolatie Rc 6,0 m².K/W op afschot
- dakvloer 1e verd. prefab betonnen systeemvloer
voorzien van dakisolatie Rc 6,0 m².K/W
- 1e verd.vloer prefab betonnen systeemvloer
voorzien van cementdekvloer
- begane grond geïsoleerde prefab betonnen systeemvloer
Rc 3,5 m².K/W
- fundering op staal
voorzien van werkvloer
- WBDBO 30 min. brandseparatie WBDBO 30 min.
- deur 30 min. brandwerend en zelfsluitend
- vloerluis 600x800

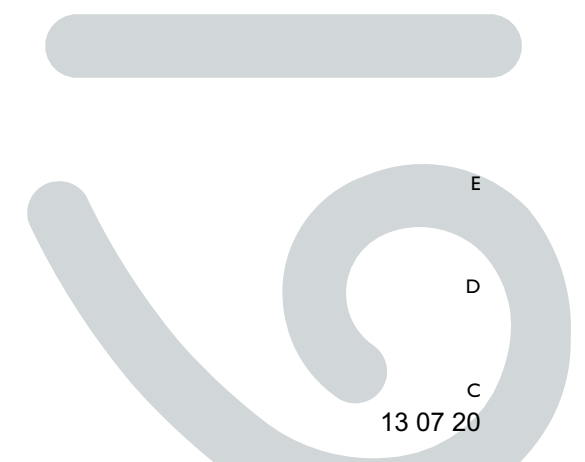

13 07 20

22 06 20

A
20 05 20

DATUM
23 04 20

SCHAAL
1:100

FORMAAT
A2

TEKENAAR
AR

ONDERWERP
1e verdieping

TEKENINGNUMMER
TO-02P

WERKNUMMER
19.1241

OPDRACHTGEVER
PCBO Apeldoorn

PROJECT
nieuwbouw De Ploeg
te Apeldoorn