


voorgevel

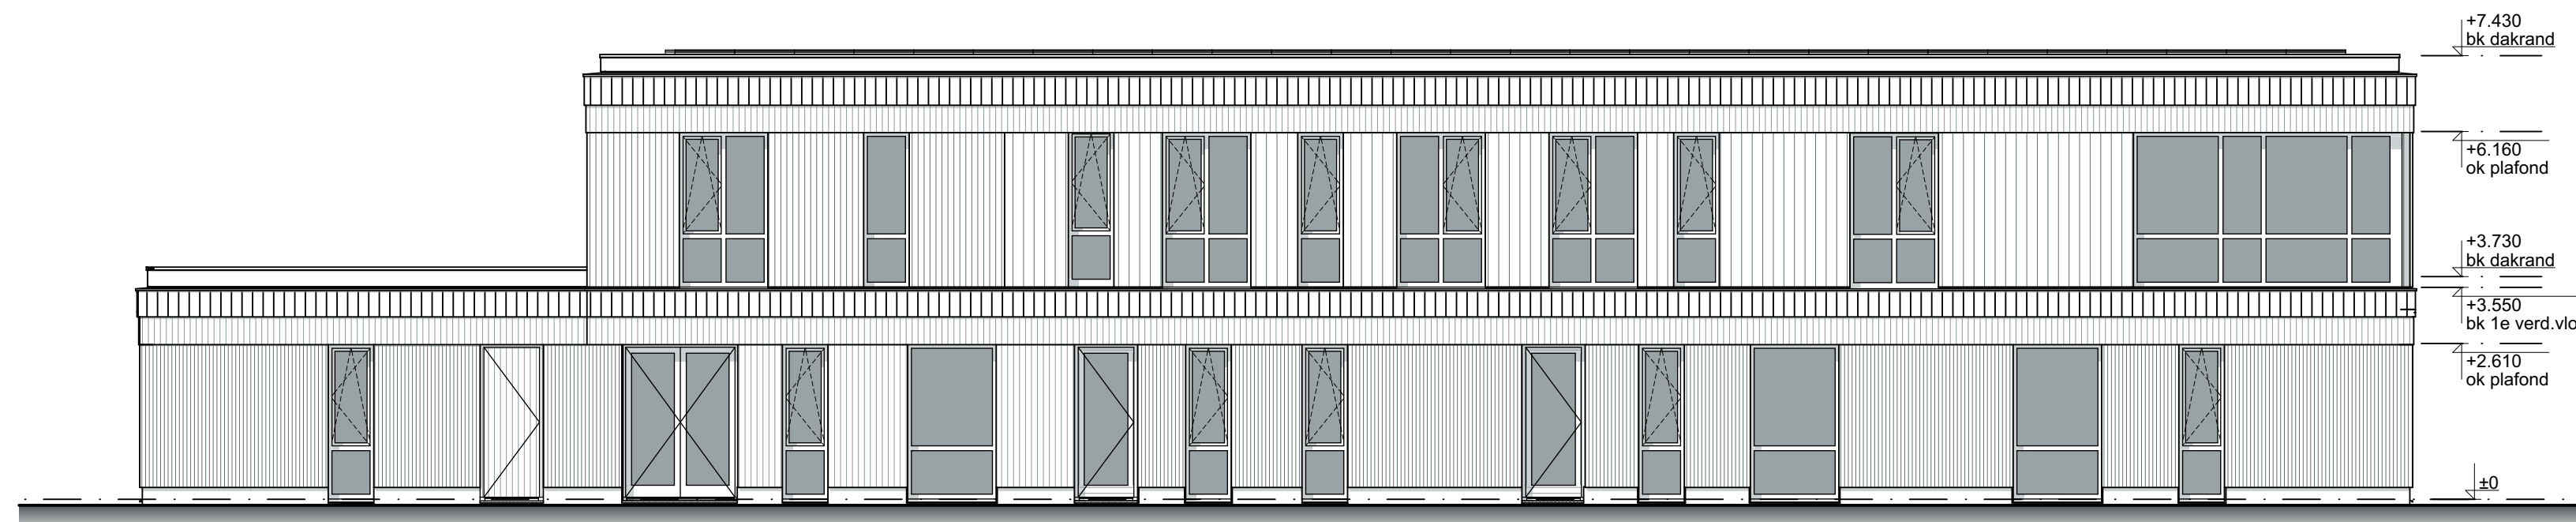


linkergevel




achtergevel




rechtergevel

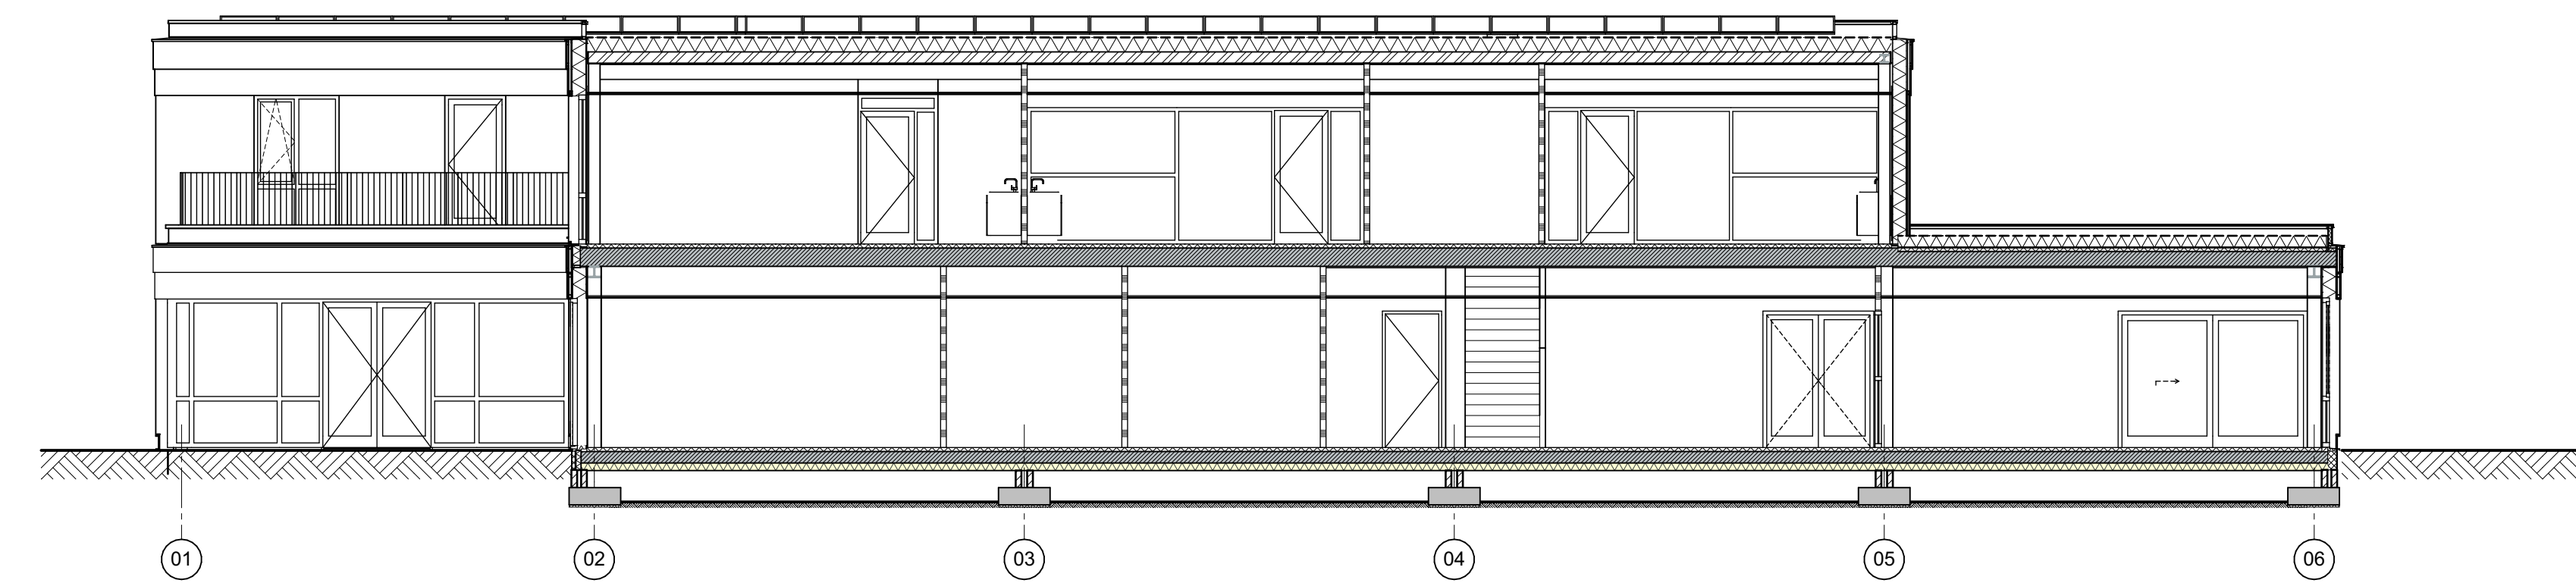

doorsnede A-A

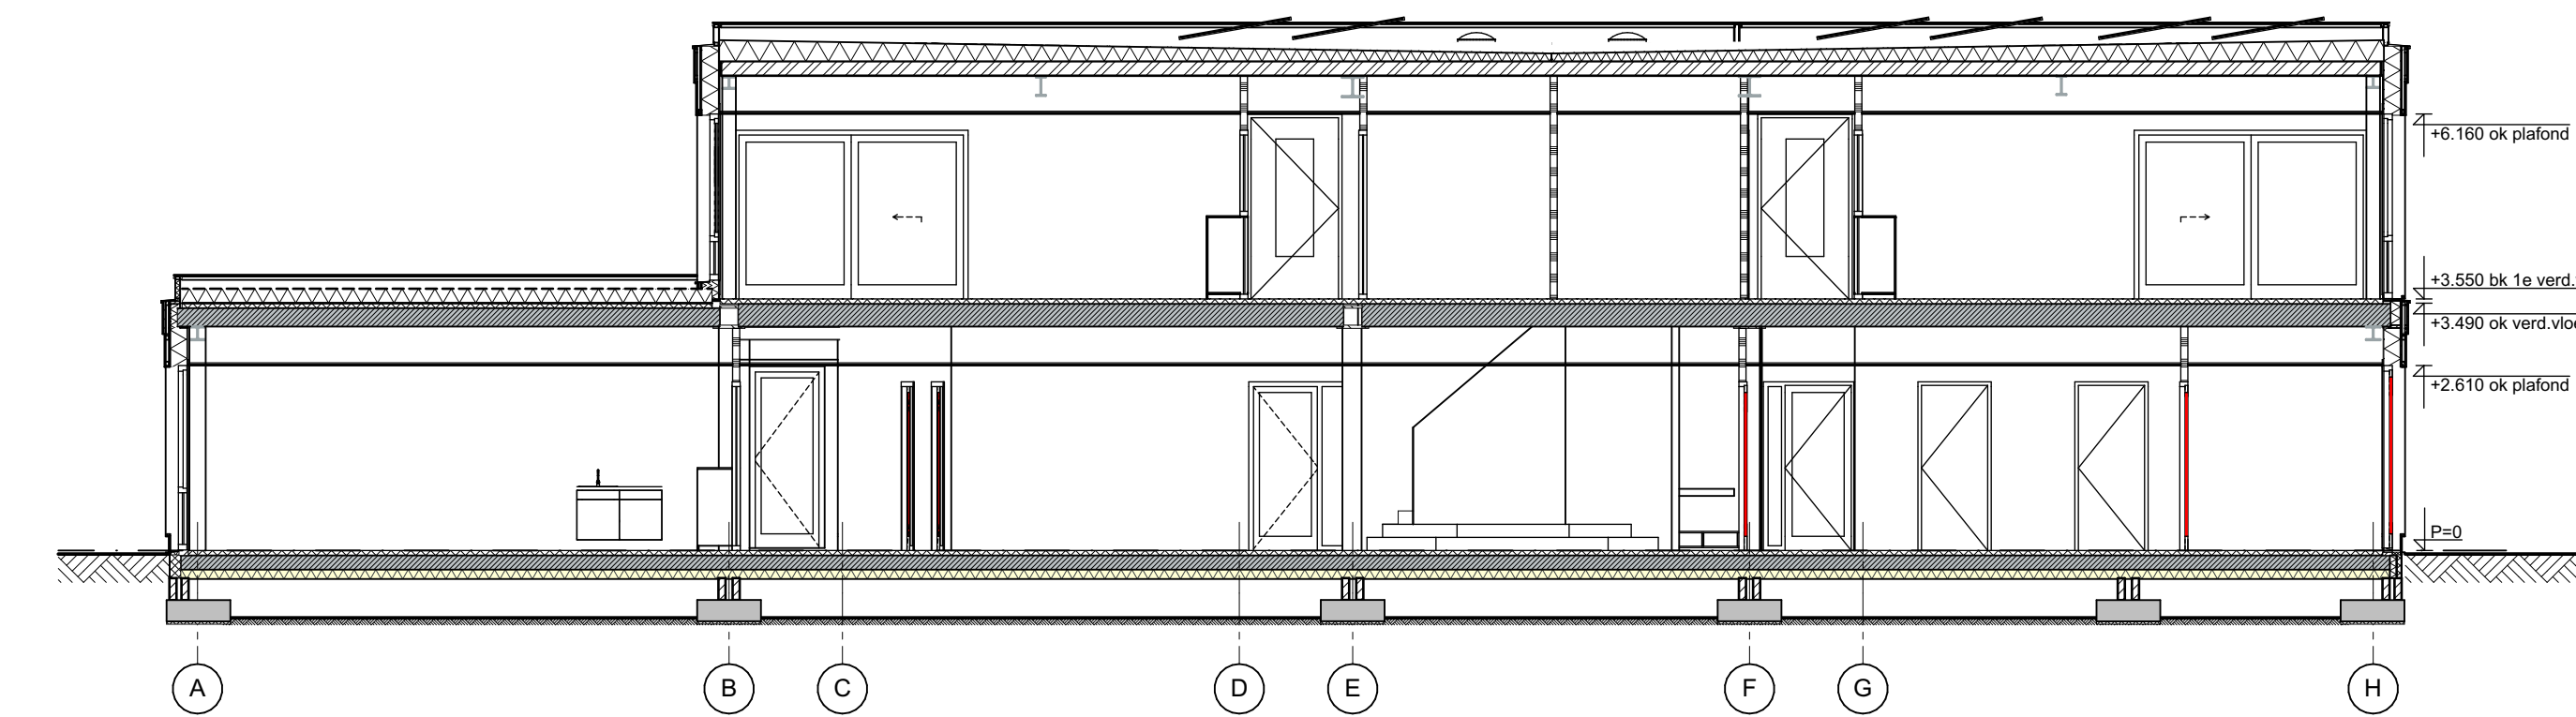





doorsnede B-B

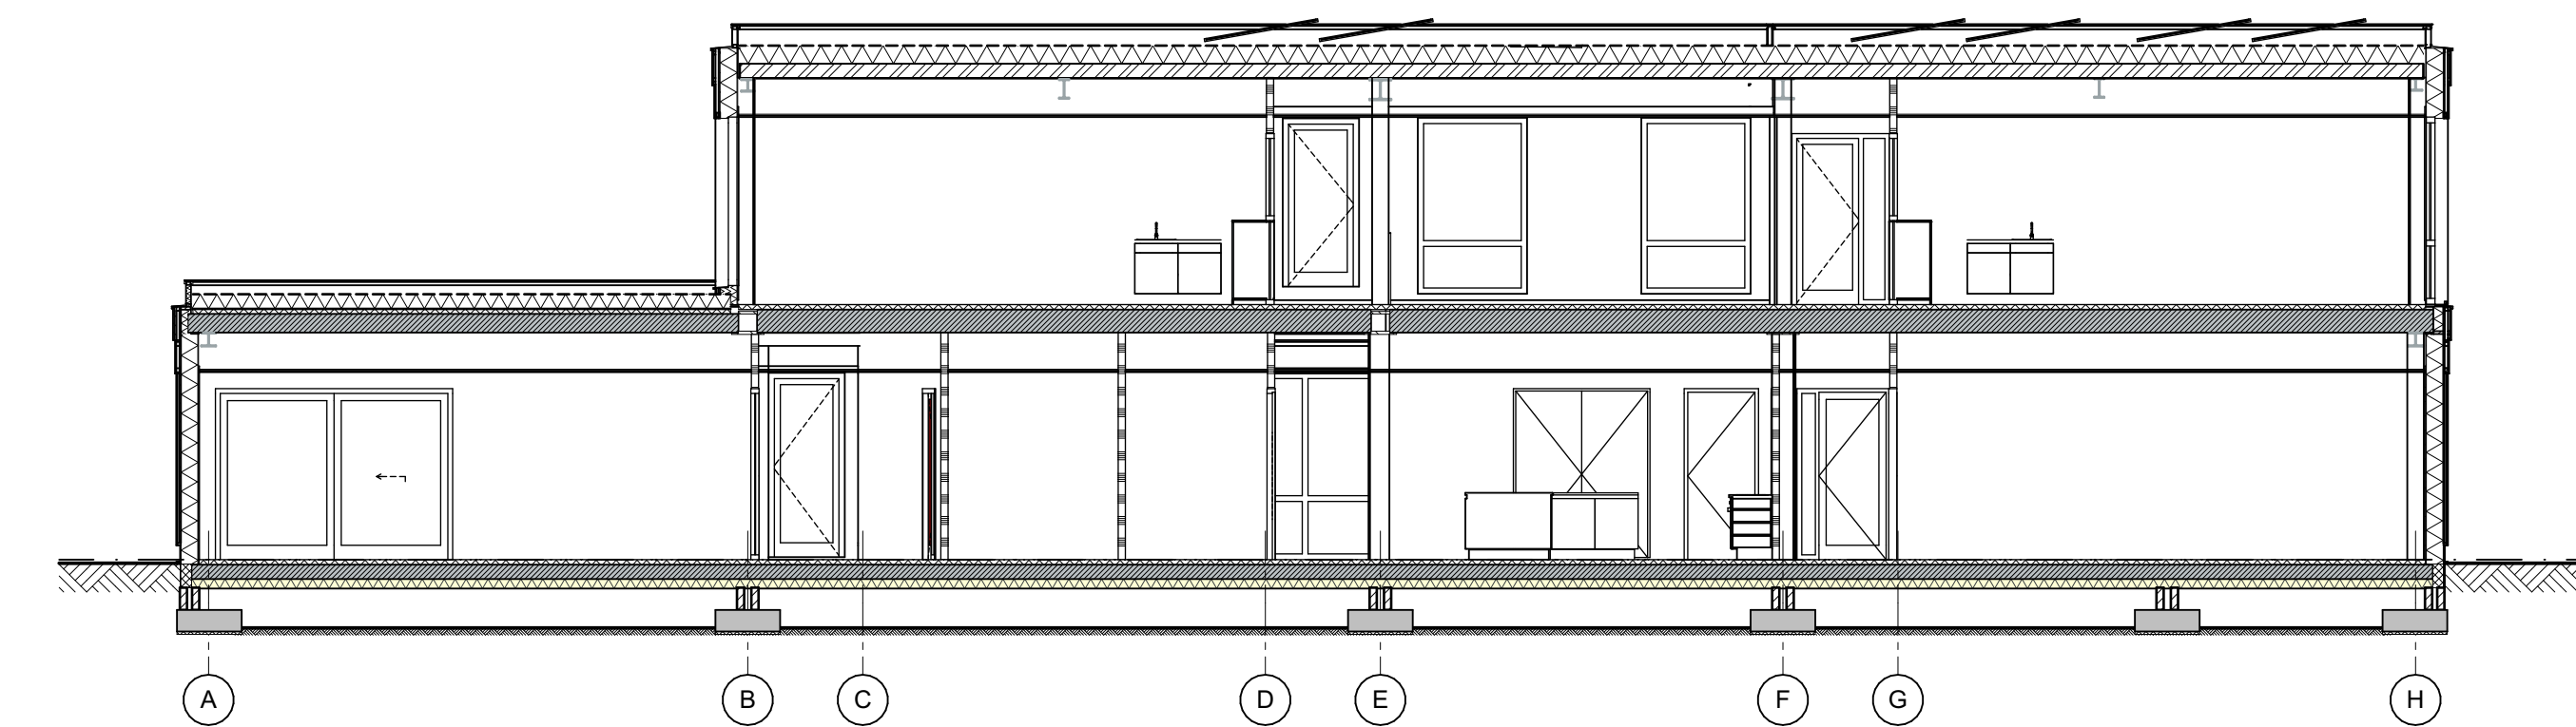

doorsnede C-C

renvooi algemeen

- HSB-wand met houten geveldelen  
Rc 4,5m2 KW
- lichte scheidingswanden
- dakvloer  
staaldak  
dakisolatie Rc 6,0 m2 KW op afschot
- dakvloer 1e verd.  
prefab betonnen systeemvloer  
voorzien van dakisolatie Rc 6,0 m2 KW
- 1e verd. vloer  
prefab betonnen systeemvloer  
voorzien van cementdekvloer
- begane grond  
geïsoleerde prefab betonnen systeemvloer  
Rc 3,5 m2 KW
- fundering op staal  
voorzien van werkvloer
- WBOBO 30  
brandscheiding WBOBO 30 min.
- deur 30 min. brandwerend  
en zelfsluitend
- vloerluis 600x800

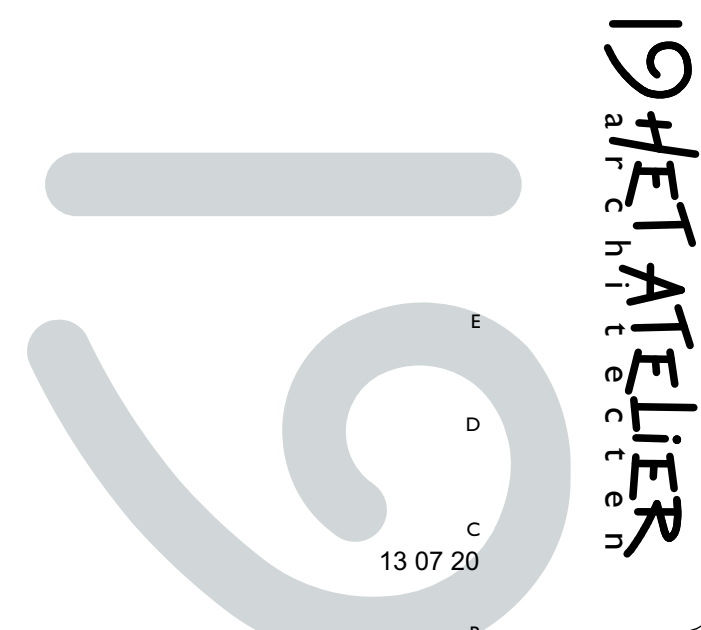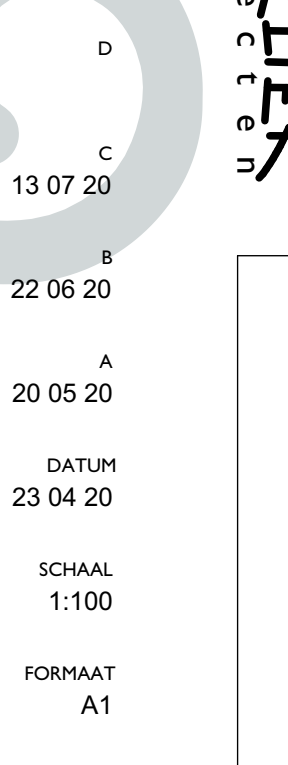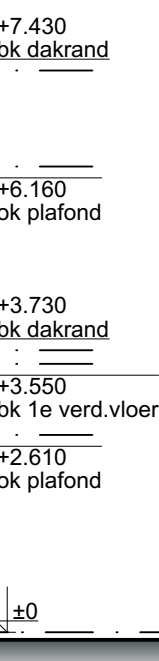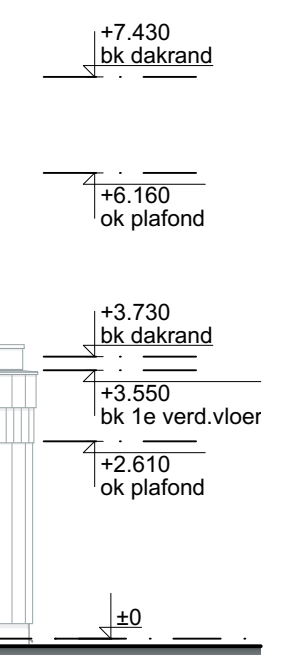

13 07 20  
22 06 20  
20 05 20  
DATUM  
23 04 20  
SCHAAL  
1:100  
FORMAAT  
A1  
TEKENAAR  
AR  
ONDERWERP  
gevels en doorsneden  
TEKENINGNUMMER  
TO-04P  
WERKNUMMER  
19.1241  
OPDRACHTGEVER  
PCBO Apeldoorn  
PROJECT  
nieuwbouw De Ploeg  
te Apeldoorn